




SEZIONE B-B

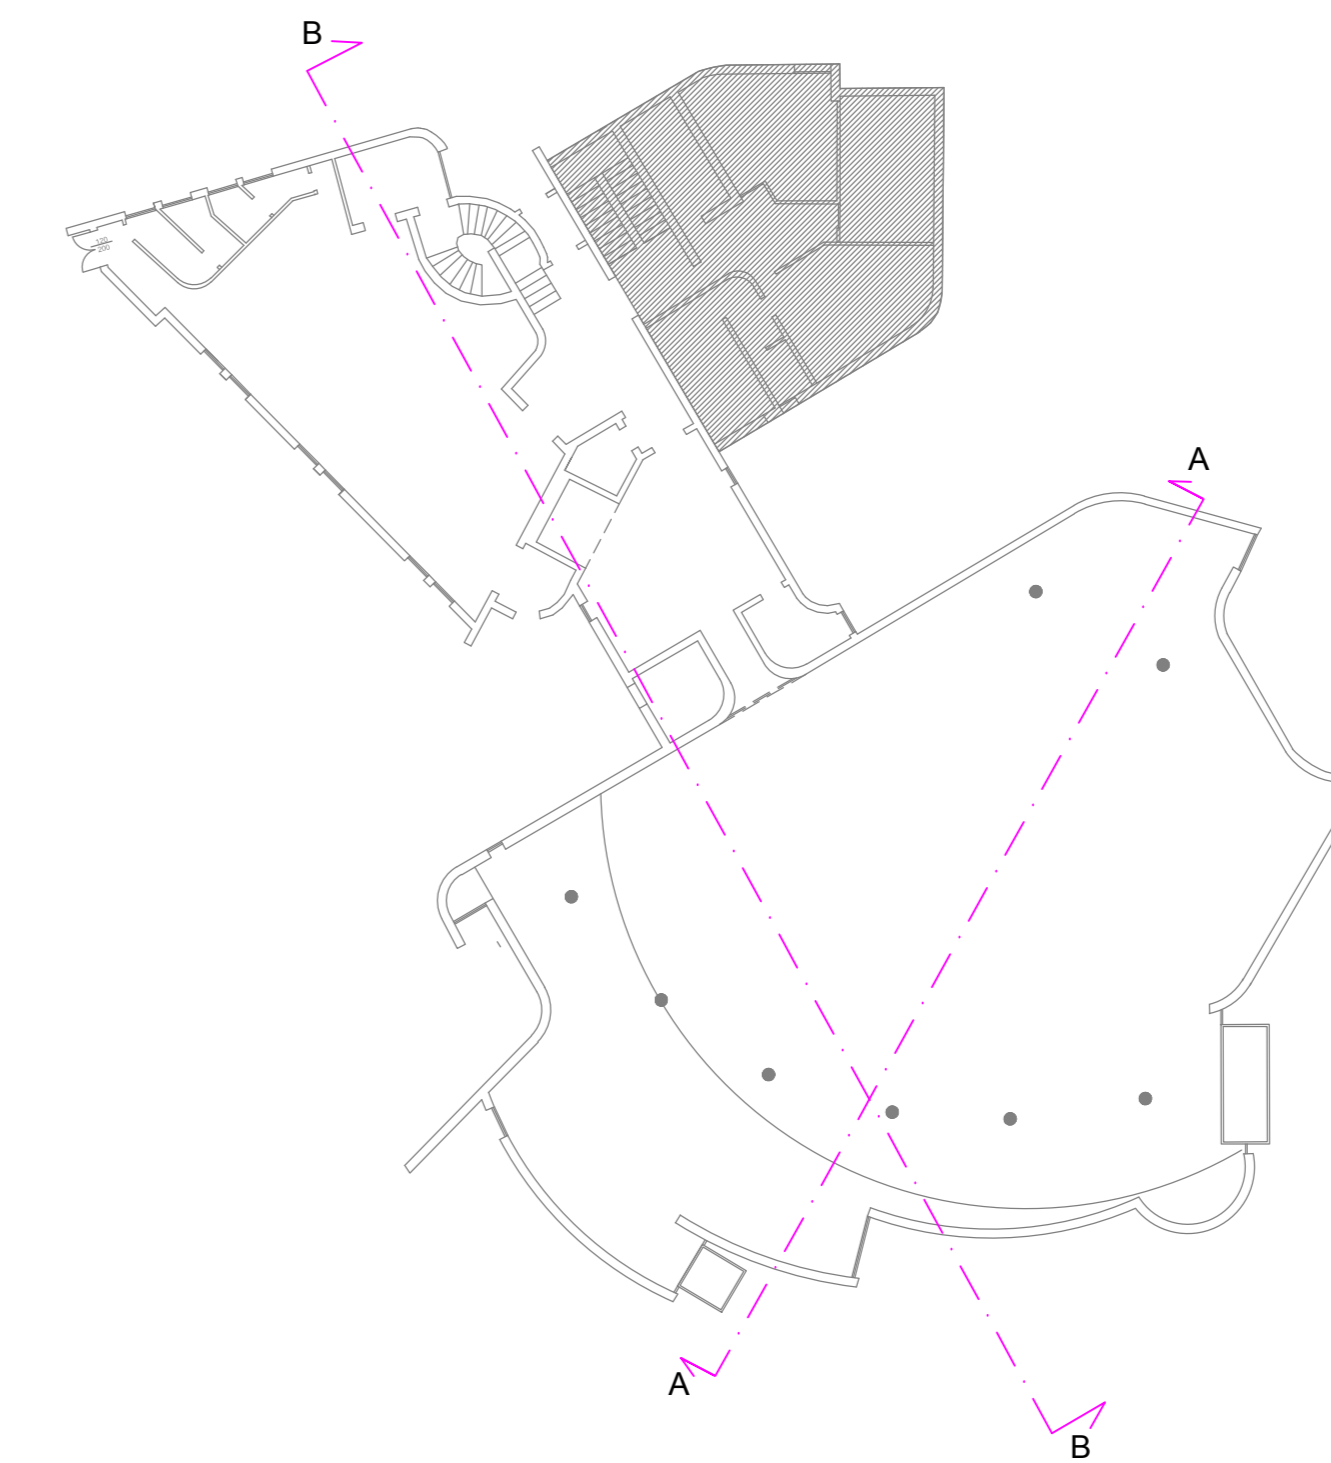

N numerazione lesioni con riferimento al computo

 INTERVENTO DI SCUCI-CUCI

- scrostamento dell'intonaco fino al vivo della muratura
- ripristino degli elementi fratturati con la tecnica del "scuci-cuci"
- ripristino intonaco e tinteggiatura

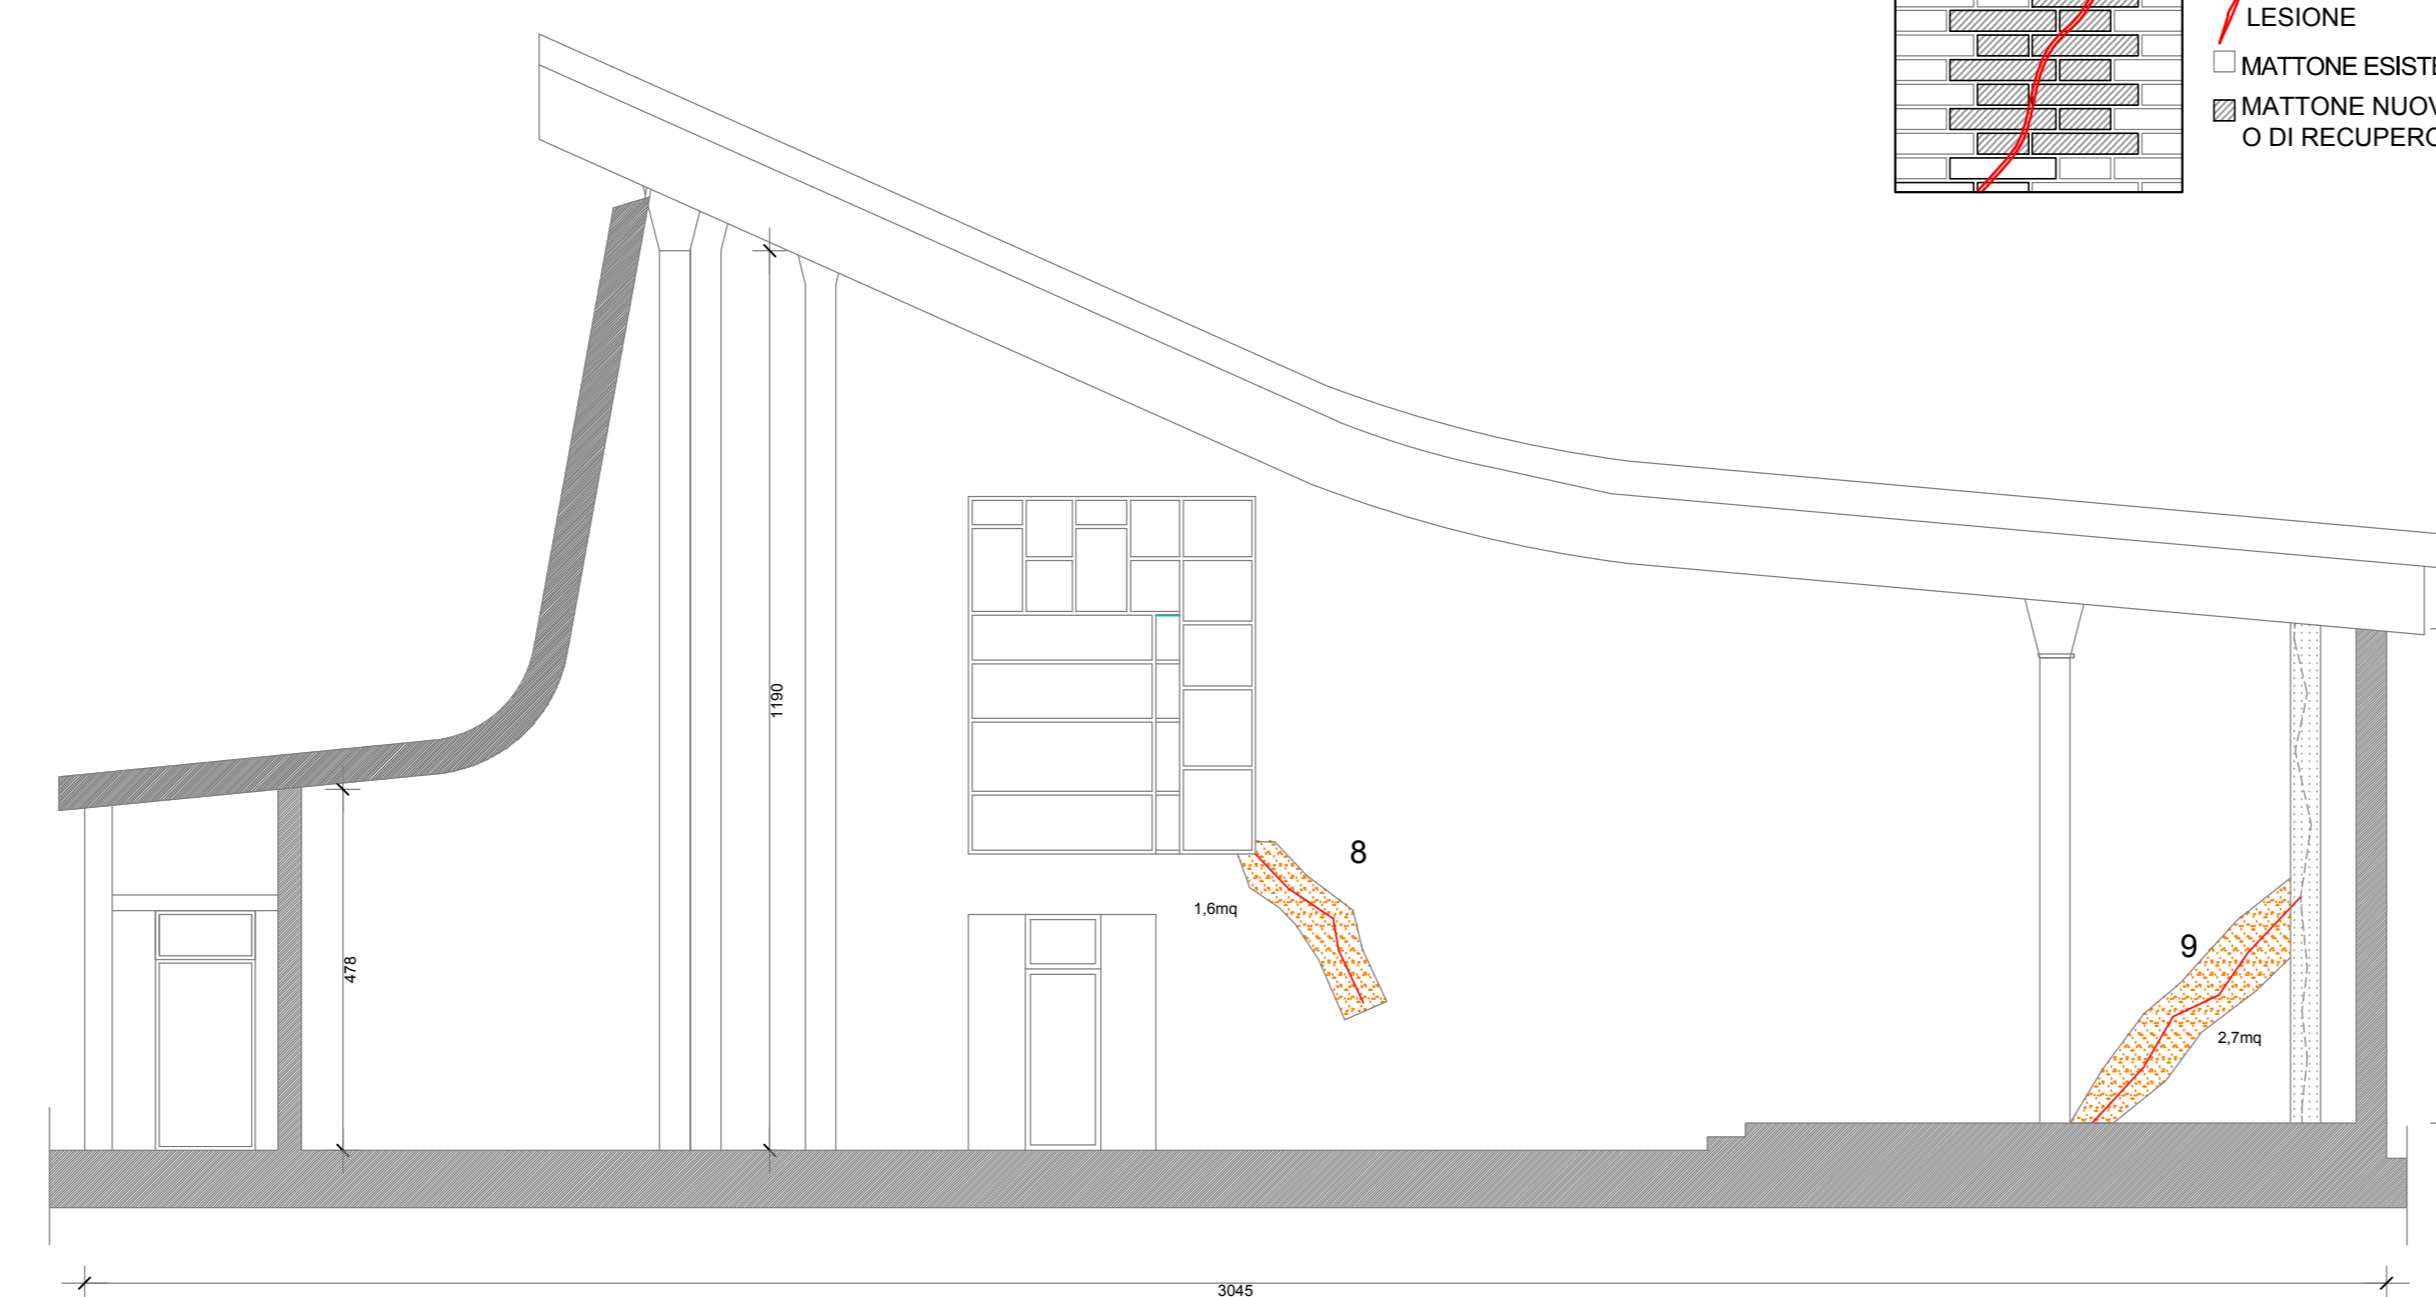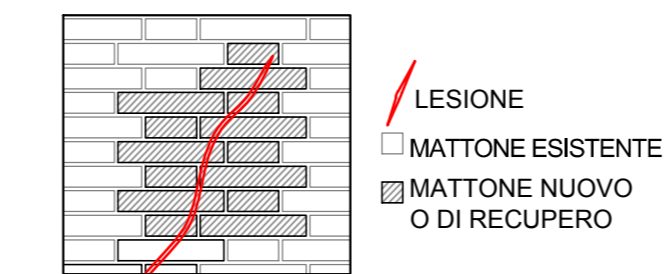

SEZIONE A-A



COMUNE DI FERRARA
Provincia di Ferrara



COMMITTENTE	Parrocchia di S. Agostino Vescovo e Dottore via Mambro n. 96 - 44122 Ferrara Legale Rappresentante: Don Michele Zecchin	
OGGETTO	MANUTENZIONE STRAORDINARIA CON INTERVENTI LOCALI STRUTTURALI E ADEGUAMENTO IMPIANTO TERMICO ED ELETTRICO	
IMMOBILE IN OGGETTO	IMMOBILE AD USO DI CULTO sito nel Comune di Ferrara, via Mambro n.c. 96 f. 101 m.s. n. 101 sub. 1 e 2	
GRUPPO DI PROGETTAZIONE	ING. VINCENZO SCIDA via Bentivoglio 143 - Ferrara (FE) - 44123 ING. GIAN DOMENICO LEPRINI via Corlevecchia 67 - Ferrara (FE) - 44121	Firma:
ELABORATO	ARCHITETTONICO STATO DI PROGETTO SEZIONI	TAVOLA N° 6A data: NOVEMBRE 2022
scale 1:100	NOTE:	App:
CODICE File: 5122	STUDIO TECNICO ING. VINCENZO SCIDA	Via Bentivoglio, 143 - 44123 Ferrara (FE) Tel. / Fax 0532 465499 - info@studioscida.it - vincenzo.scida@ingpcc.eu